


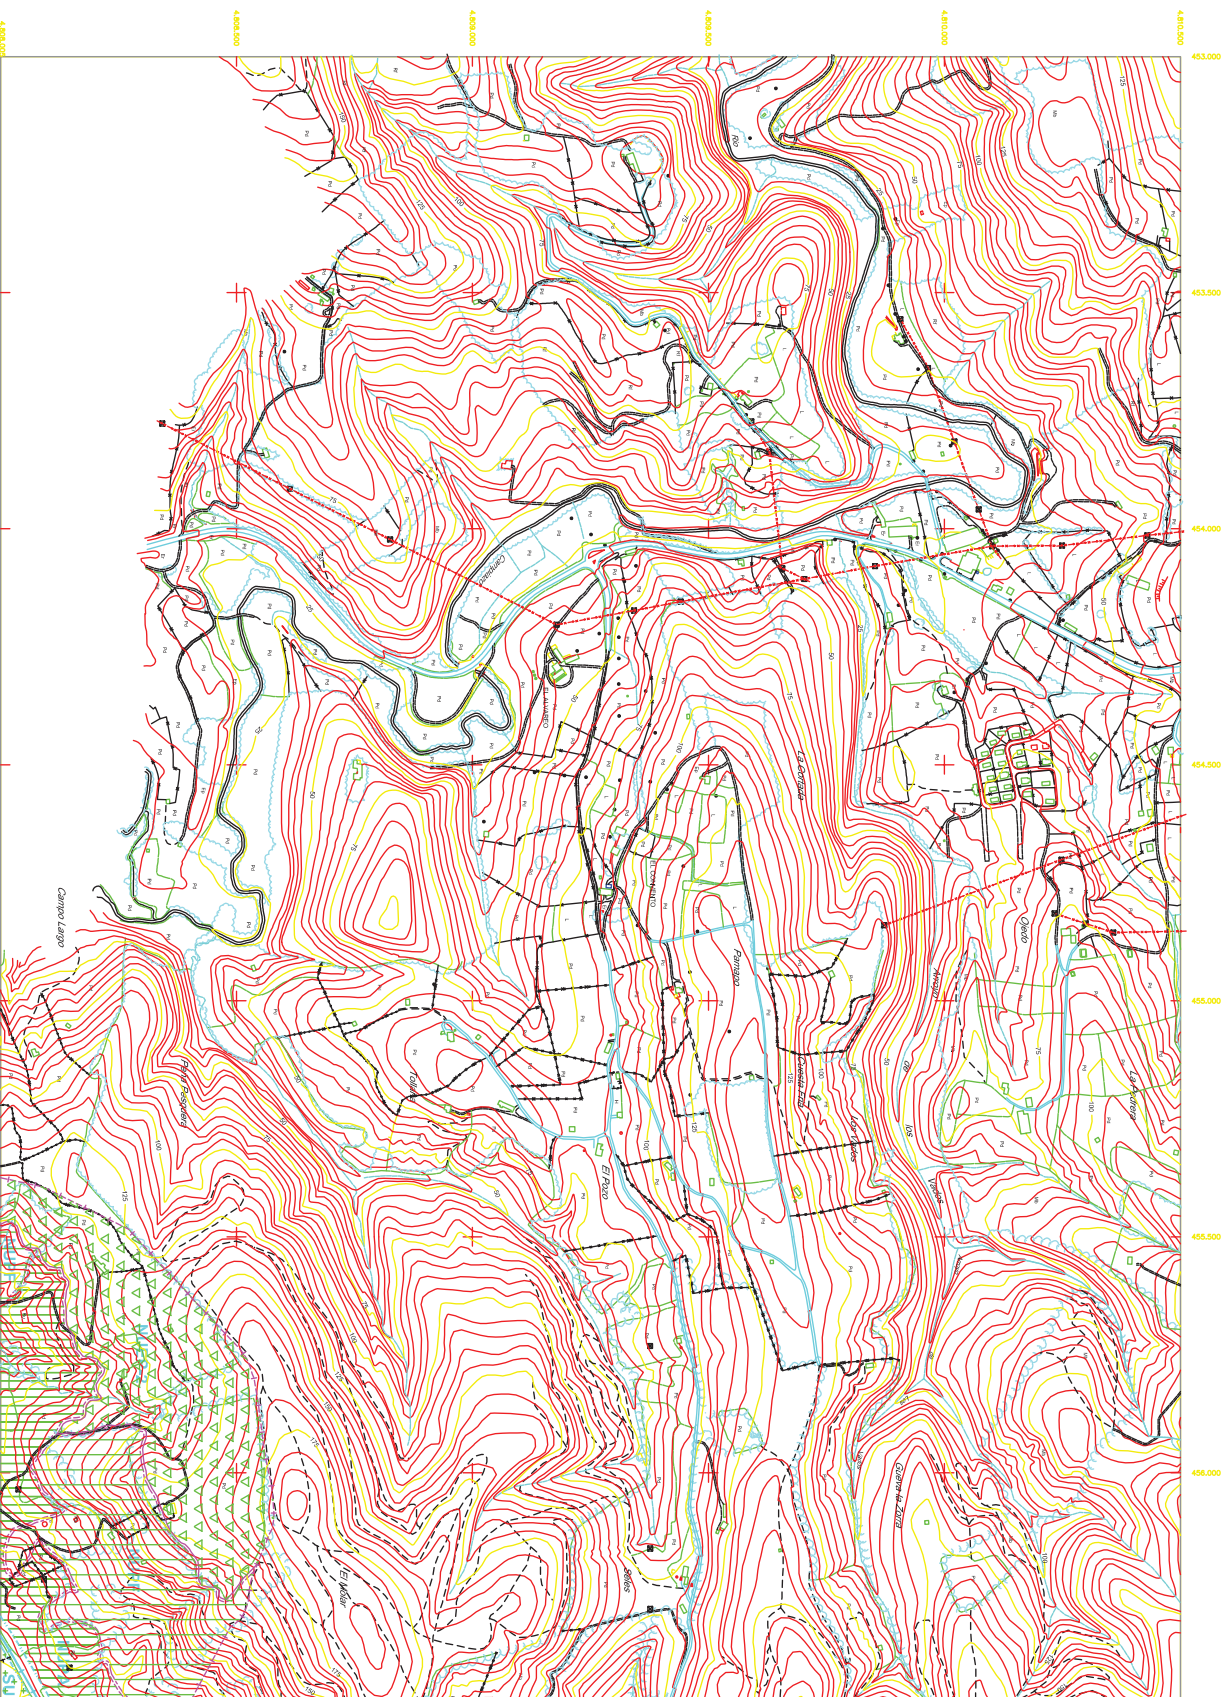

LIMITES DE DOMINIO PUBLICO MARITIMO TERRESTRE

LINEA DE PROTECCION COSTAS

LINEA DE RESERVA NATURAL (1992)

LINEAS DE EDIFICACION EN CARRETERAS Y FERROCARRIL

SUELO URBANO

SUELO URBANIZABLE DELIMITADO

SUELO NO URBANIZABLE

PROTECCION INFRAESTRUCTURAS

- CANTERA A CIELO ABIERTO

- PROTECCION AGRICOLA Y GANADERA - INUPA

-PROTECCION FORESTAL

- RESERVA SERVICIOS DE INTERES: 501

- PROTECCION ECOLOGICA-PASA JUSTICA

• GRADO 1 - NUEP

* GRADO 2 - NUEP:

-RELIGIOSO

- DEPORTIVO

EDIFICIO DE INTERES

1000-0000/01/0000-0000\$10.00 © 2001 John Wiley & Sons, Inc.

2

4

27

DIVISION DE

SUBSIDIARIAS DE

РАДОВИНА

1000000

2
-
0
1
0
-
0
0

LANO M. M DE HOLAS

WOLA N°

1/5.000


FECHA
OCTUBRE 1999

LA COOPERACION

 DRAFT & PLAN

LA CORPORACION DRAFT & PLAN

 DRAFT & PLAN

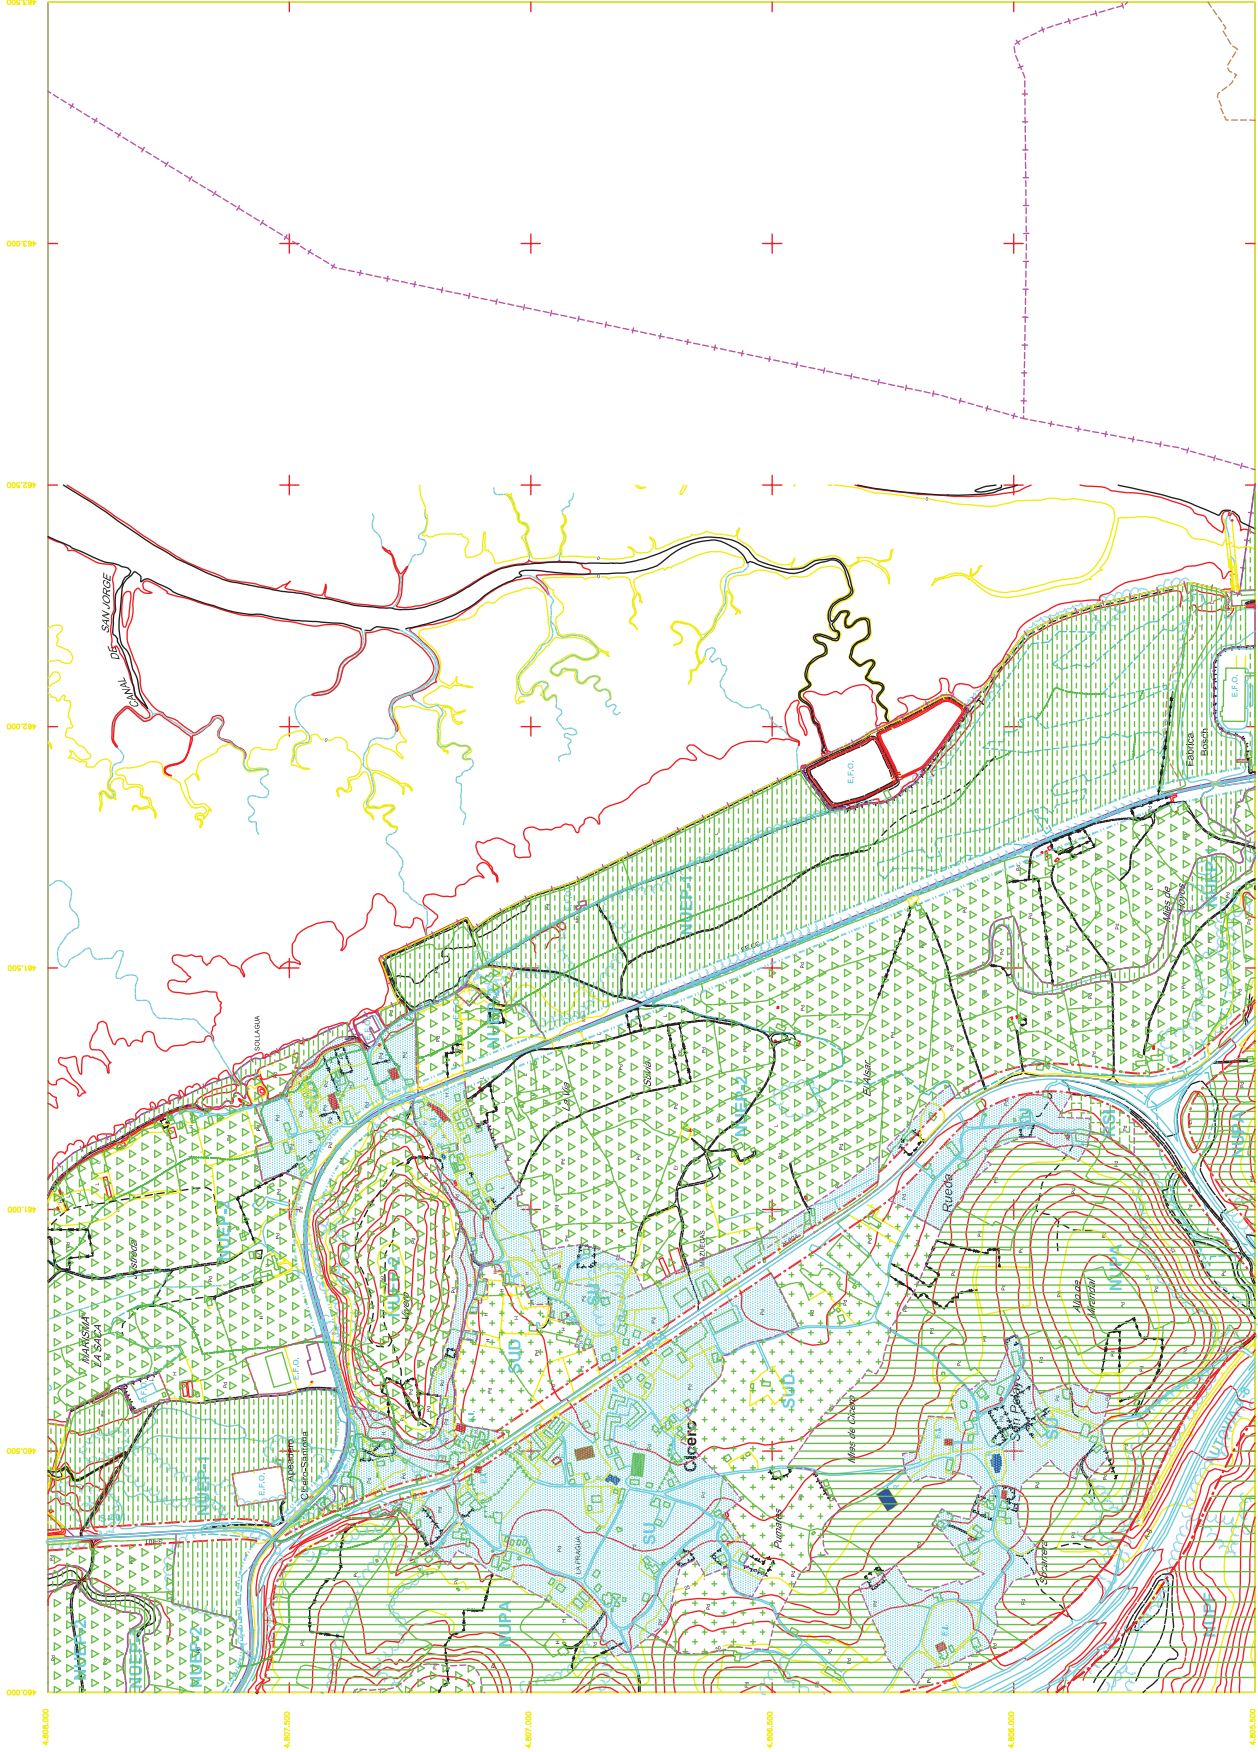

----- LIMITE DE DOMINIO PUBLICO MARITIMO TERRESTRE

----- LINEA DE PROTECCION COSTAS

----- LINEA DE RESERVA NATURAL (1982)

----- LINEAS DE EDIFICACION EN CARRETERAS Y FERROCARRIL

- SUELO URBANO
- SUELO URBANIZABLE DELIMITADO
- SUELO NO URBANIZABLE
- PROTECCION INFRAESTRUCTURAS
 - CANTERA A CIELO ABIERTO
 - PROTECCION AGRICOLA Y GANADERA - INPA
 - PROTECCION FORESTAL INPA
 - RESERVA SERVICIOS DE INTERES RSI
 - PROTECCION ECOLOGICO-PARALELTICA

- * GRADO 1 - NIUP 1
- * GRADO 2 - NIUP 2
- * GRADO 3 - NIUP 3

- DOTACIONES
- ESCOLAR
 - SANTUARIO
 - RELIGIOSO
 - PUBLICO ABTENCIONAL
 - DEPORTIVO
 - AREA DE INTERES CULTURAL
 - EMPLEO DE INTERES
 - LIMITES DE ORDENACION
 - LIMITE DE TERMINO MUNICIPAL


1	2	3
4	5	6
7	8	9

REVISION DE LAS NORMAS SUBSIDIARIAS DE PLANEAMIENTO DEL AYUNTAMIENTO DE BARCENA DE CICERO

DOCUMENTO PARA APROBACION DEFINITIVA

CLASIFICACION DEL SUELO

PLANO N. 1 DE USAS
2
NOM. N. 2-6
ESCALA 1/5.000

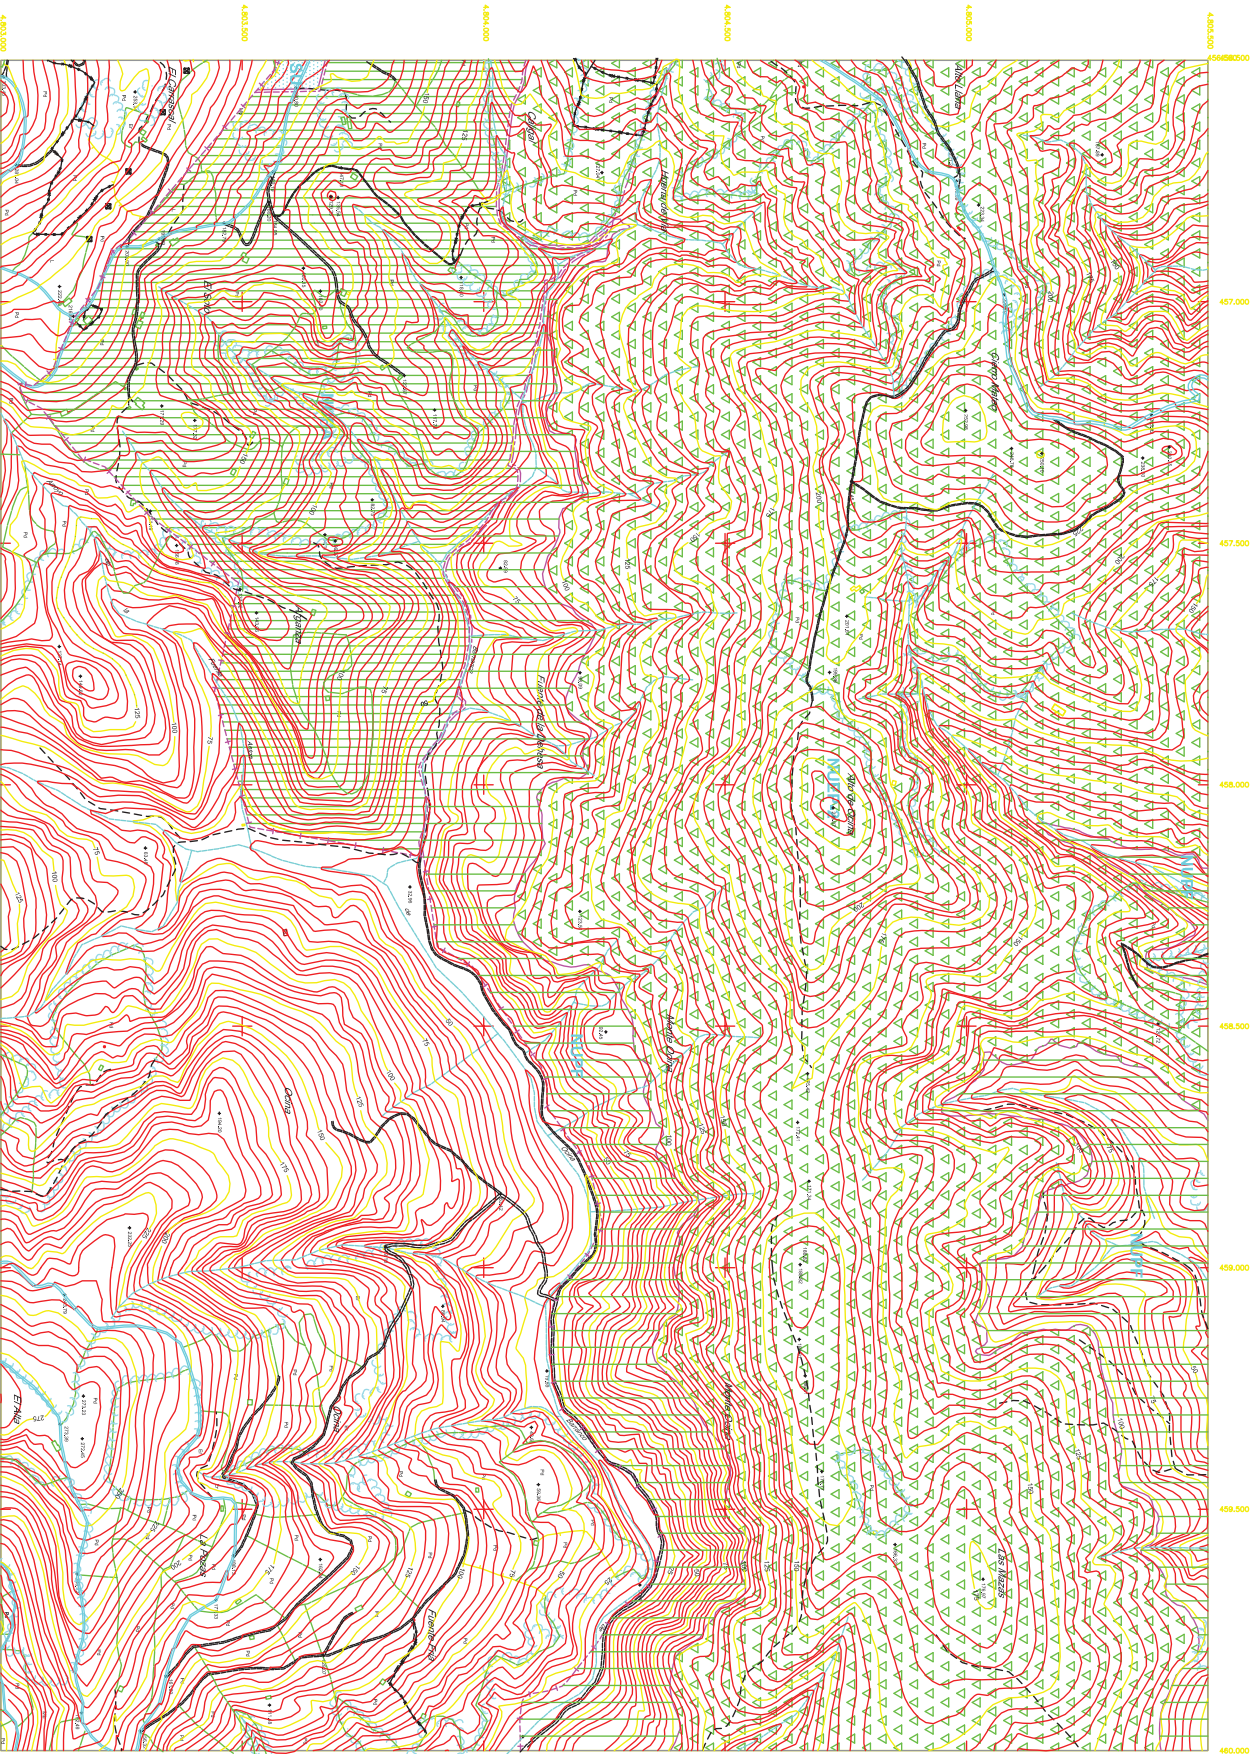

LÍMITE DE DOMINIO PÚBLICO MARTINO TERRESTRE

LÍMITE DE PROTECCIÓN COSTAS

LÍMITE DE RESERVA NATURAL (1920)

LÍNEAS DE ESCRIBACIÓN EN CARRETERAS Y FERROCARRIL

SUELO URBANO

SUELO URBANIZABLE DELIMITADO

SUELO NO URBANIZABLE

- PROTECCIÓN INFRAESTRUCTURAS

- CANTIERA A CILO ABIERTO

- PROTECCIÓN AGRICOLA Y GANADERA - ROPA

- PROTECCIÓN FORESTAL

- RESERVA SERVICIOS DE BARRIOS

- PROTECCIÓN ECOLÓGICO-PALEONTOLÓGICA

* GRADO 1 - NIEP 1

* GRADO 2 - NIEP 2

* GRADO 3 - NIEP 3

DOTACIONES

- ESCUELAS

- SANTUARIO

- RECREO

- PARRILLO AMBIENTAL

- DEPORTIVO

REDA DE INTERÉS CULTURAL

GRUPO DE INTERÉS

REDA DE INTERÉS

LÍMITE DE TERMINO MUNICIPAL

CLASIFICACION DEL SUELO

PLAN N. 11 DE NORMAS

2

3

2-8


ESCALA

1/5.000

OCTUBRE 1999

LA CORPORACION

DRAFT & PLAN

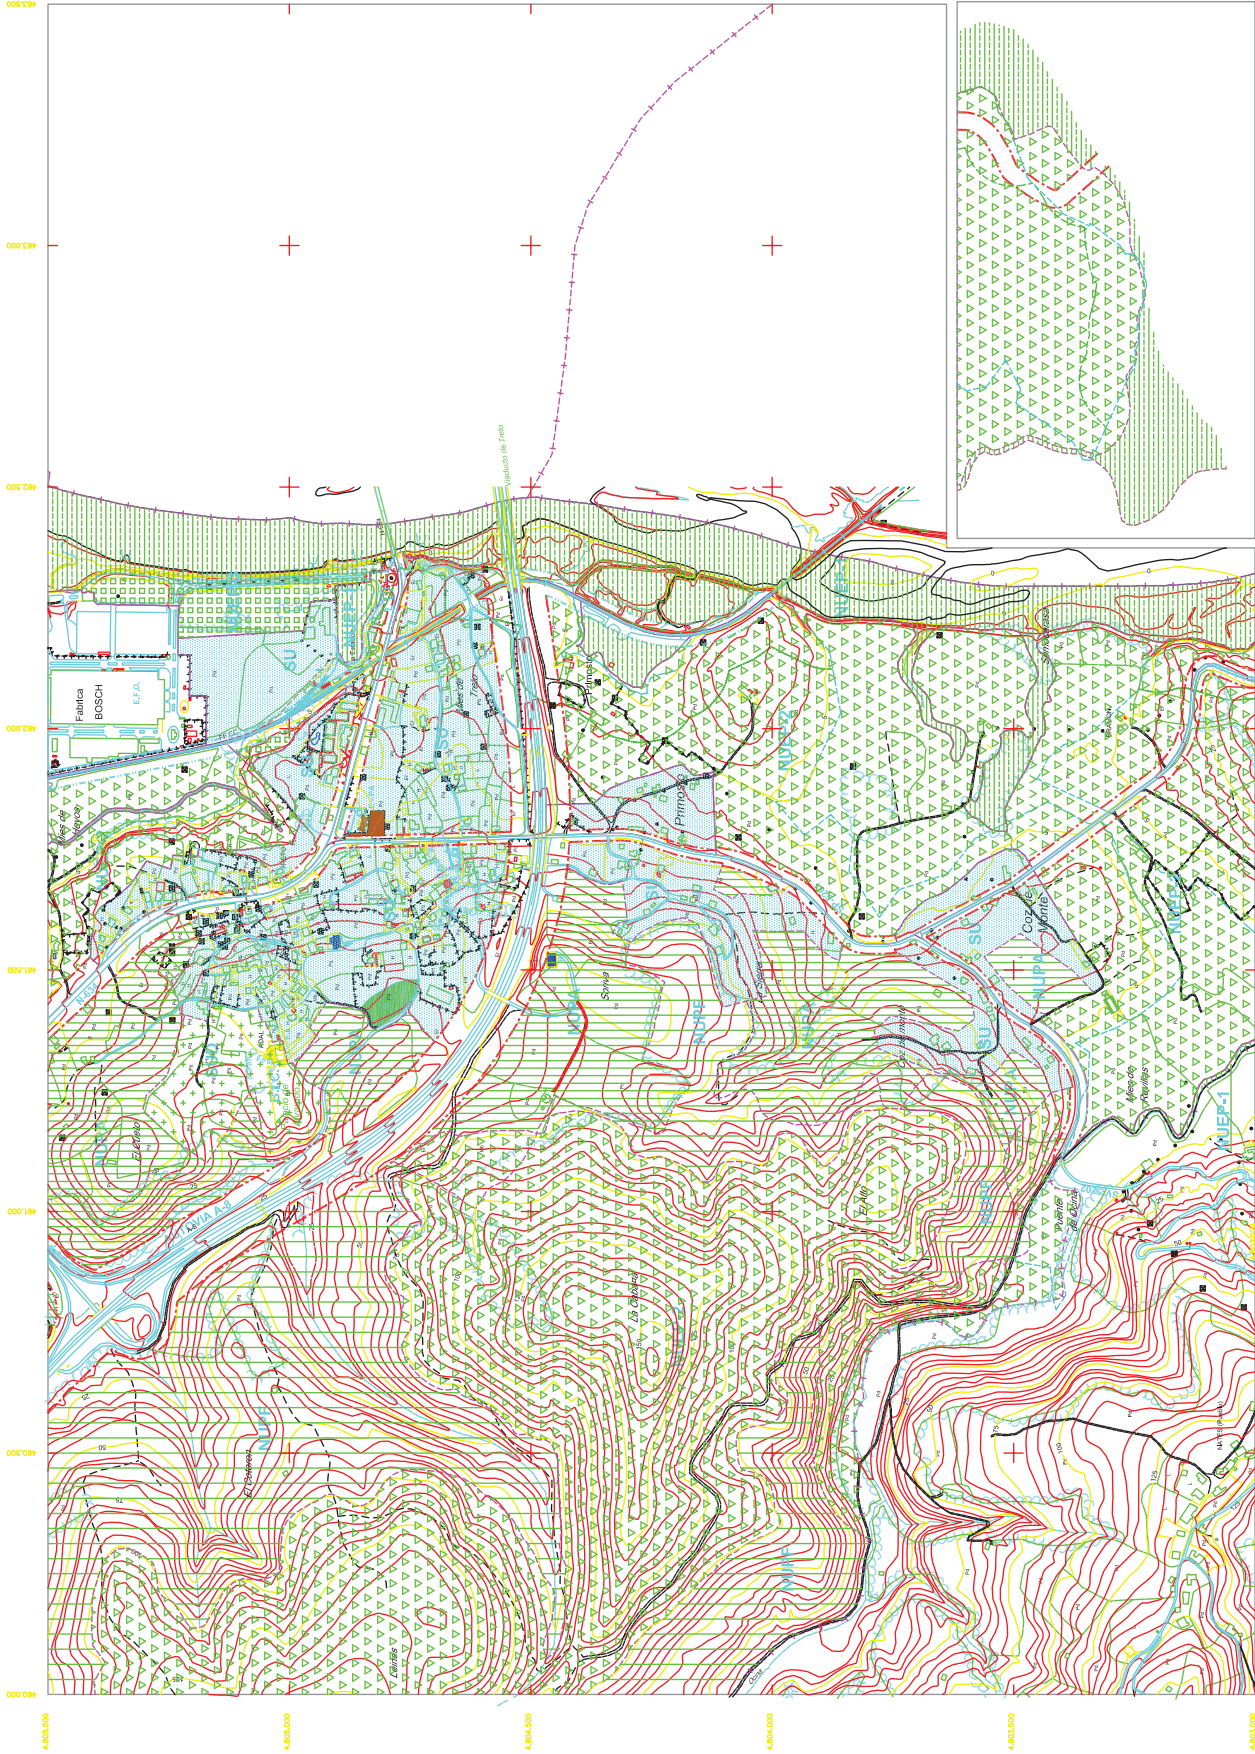

LÍMITE DE DOMINIO PÚBLICO MARÍTIMO TERRESTRE

LÍNEA DE PROTECCIÓN COSTAS

LÍNEA DE RESERVA NATURAL (1992)

LÍNEAS DE EDIFICACIÓN EN CARRETERAS Y FERROCARRIL

- SUELO URBANO
- SUELO URBANIZABLE DELIMITADO
- SUELO NO URBANIZABLE
- PROTECCIÓN INFRAESTRUCTURAS
- CANTERA A CIELO ABIERTO
- PROTECCIÓN AGRÍCOLA Y GANADERA - INPA
- PROTECCIÓN FORESTAL INPA
- RESERVA SERVICIOS DE INTERÉS RSI
- PROTECCIÓN ECOLÓGICO-PARALELTICA

- * GRADO 1 - NIUP 1
- * GRADO 2 - NIUP 2
- * GRADO 3 - NIUP 3

- DOTACIONES
- ESCOLAR
- SANTUARIO
- RELIGIOSO
- PÚBLICO ABTENCIONAL
- DEPORTIVO
- AREA DE INTERÉS CULTURAL
- EDIFICIOS DE INTERÉS
- EDIFICIOS DE INTERÉS
- LÍMITE DE TERMINO MUNICIPAL

1	2	3
4	5	6
7	8	9

REVISIÓN DE LAS NORMAS SUBSIDIARIAS DE PLANEAMIENTO DEL AYUNTAMIENTO DE BARCENA DE CICERO

DOCUMENTO PARA APROBACIÓN DEFINITIVA

CLASIFICACIÓN DEL SUELO

PLANO N.º 11 DE USAS
9
2
NOM. N.º
2-9
ESCALA
1/5,000